



Betreutes Wohnung - Service Wohnen – in seiner schönsten Form mitten im Ortszentrum von Halstenbek

Im Rahmen der Erweiterung des Seniorenzentrum „Halstenbek“ haben wir unser Wohnangebot im Frühjahr 2013 um die Möglichkeit des Betreuten Wohnen erweitert - gelegen im wunderschönen Ortskern von Halstenbek, in dem alle Einkaufsmöglichkeiten und sonstige notwendigen Örtlichkeiten (Banken/Ärzte) sehr gut zu Fuß erreichbar sind.

Hier betreuen wir Menschen dahingehend, dass durch Unterstützung bei individuellen Problemen die größtmögliche Selbständigkeit gewährleistet wird. Oberstes Ziel ist es, den Bewohnern so wenig Verantwortung wie möglich abzunehmen.

Wir bieten 1-/2-/2,5-Zimmer-Wohnungen in der Größe von 36 m² - 70 m² mit der Möglichkeit, weiterhin einen eigenen Haushalt zu führen. Im Bedarfsfalle bieten wir Pflege und Betreuung, durch einen frei zu wählenden ambulanten Pflegedienst in der eigenen Wohnung an.

Unsere 56 Wohnungen sind barrierefrei und seniorengerecht ausgestattet mit vielen interessanten und individuellen Grundrissen, die vielfältigen Wohnbedürfnissen gerecht werden. Die Wohnungen sind ausgestattet mit Einbauküche, hochstehendem Kühlschrank, Tiefkühlschrank, Geschirrspüler, Ceran-Kochfeld, Backofen, Waschmaschinenanschluss, fußboden-gleichem Duschbad, Wäschetrockner im Keller, Abstellraum in Wohnung und Keller.

Das Notrufsystem des Malteser Hilfsdienstes - welches rund um die Uhr besetzt ist - ist Bestandteil unseres Angebotes und ergänzt das Sicherheitskonzept.

Wir geben Hilfestellung und Beratung, jedoch ohne Rechtsberatung, unter anderem bei Behörden- und sozialen Angelegenheiten, bei der Organisation von Hobby, Kultur und sonstigen Gelegenheiten.

Unsere Serviceleistungen (wenn gewünscht und gegen Aufpreis):

- ✓ Teilnahme an hauseigenen Mahlzeiten/Essen auf „Rädern“
- ✓ Hausmeisterservice
- ✓ Teilnahme an Ausflügen und Veranstaltungen des über die Tiefgarage direkt verbundenen Seniorenzentrums z.B. Bingo, Gedächtnistraining, Sportgruppen
- ✓ Großzügige Räumlichkeiten für Feierlichkeiten und Veranstaltungen


Wir senden Ihnen gern ein Prospekt zu, in dem ein Antrag auf unverbindliche Reservierung beigelegt ist. Unsere Warteliste ist sehr umfangreich, wir nehmen Sie jedoch gern auf. Sofern eine (wie von Ihnen gewünschte) Wohnung verfügbar ist, rufen wir Sie für einen Besichtigungstermin an.

Senioren- und Therapiezentrum „Halstenbek“ GmbH


**Rückfragen und Terminvereinbarungen:
Frau Möller-Pahnke Tel.: 04101/ 37630 / E-mail: info@haus-halstenbek.de**

Elisabeth-Miller-Weg 1




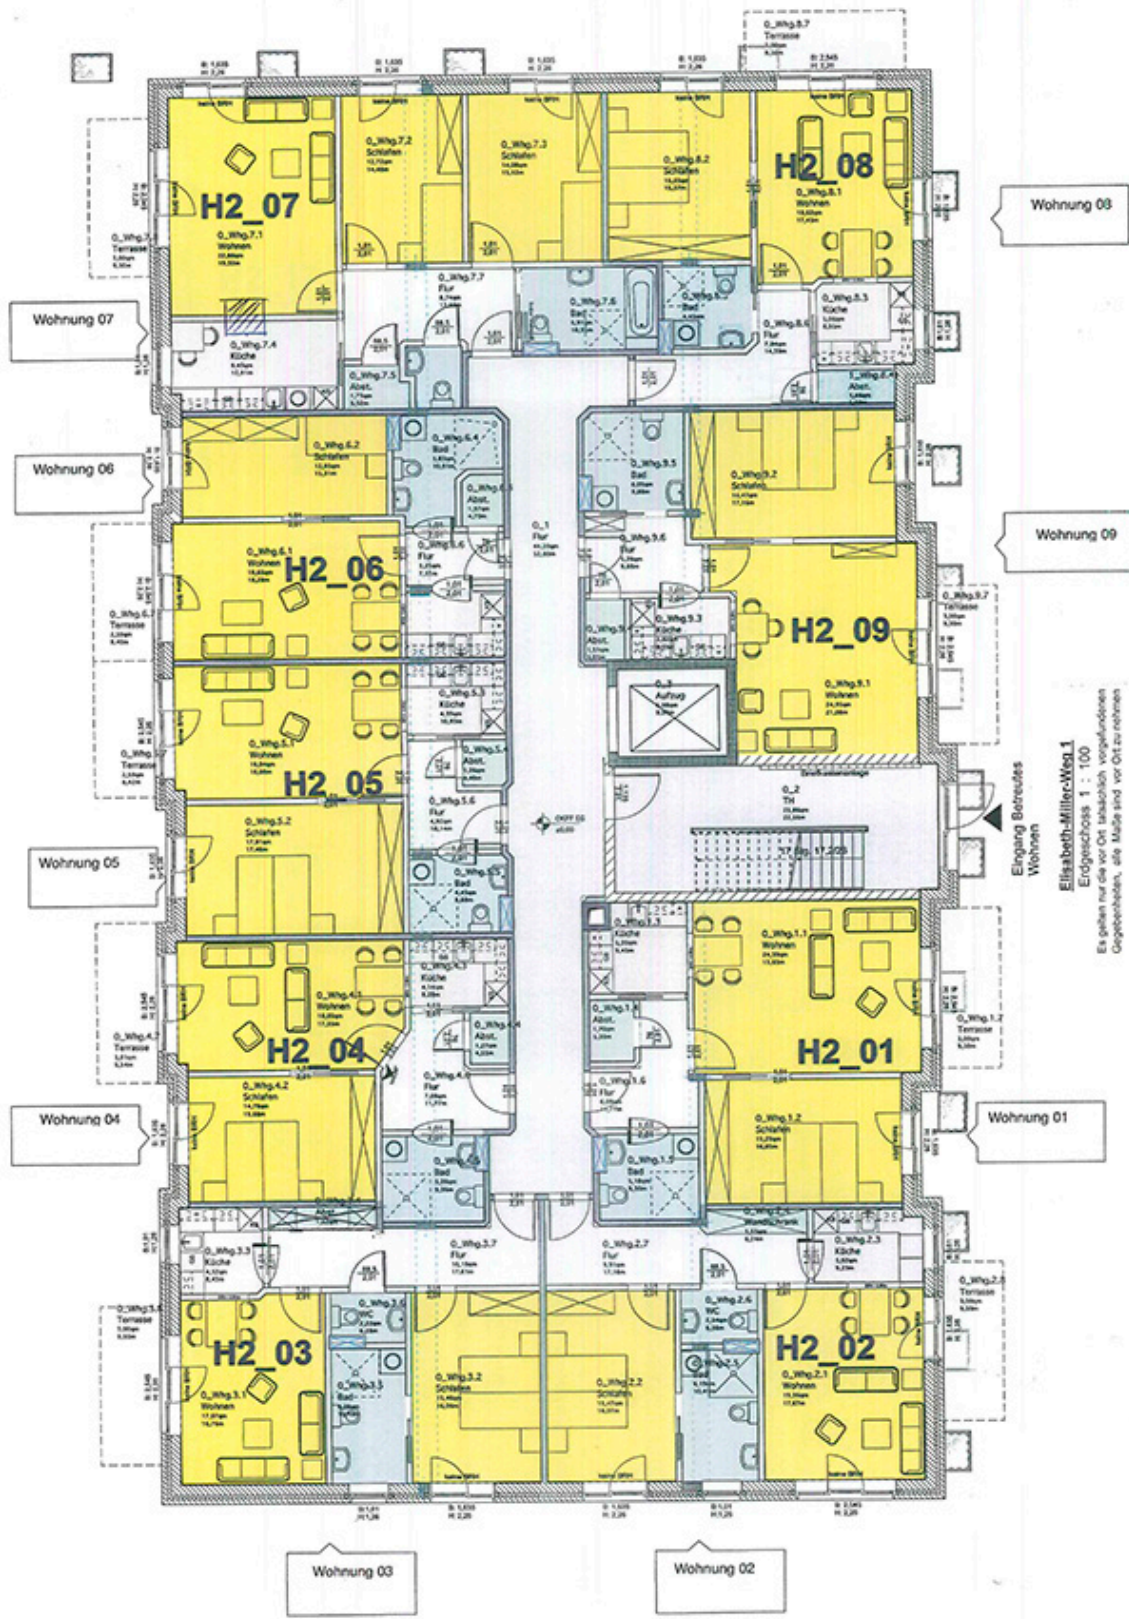

Elisabeth-Miller-West 1
 Erdgeschoss 1 : 100
 Es gelten nur die vor Ort tatsächlich vorgefundenen
 Gegenstände, alle Maße sind vor Ort zu nehmen.

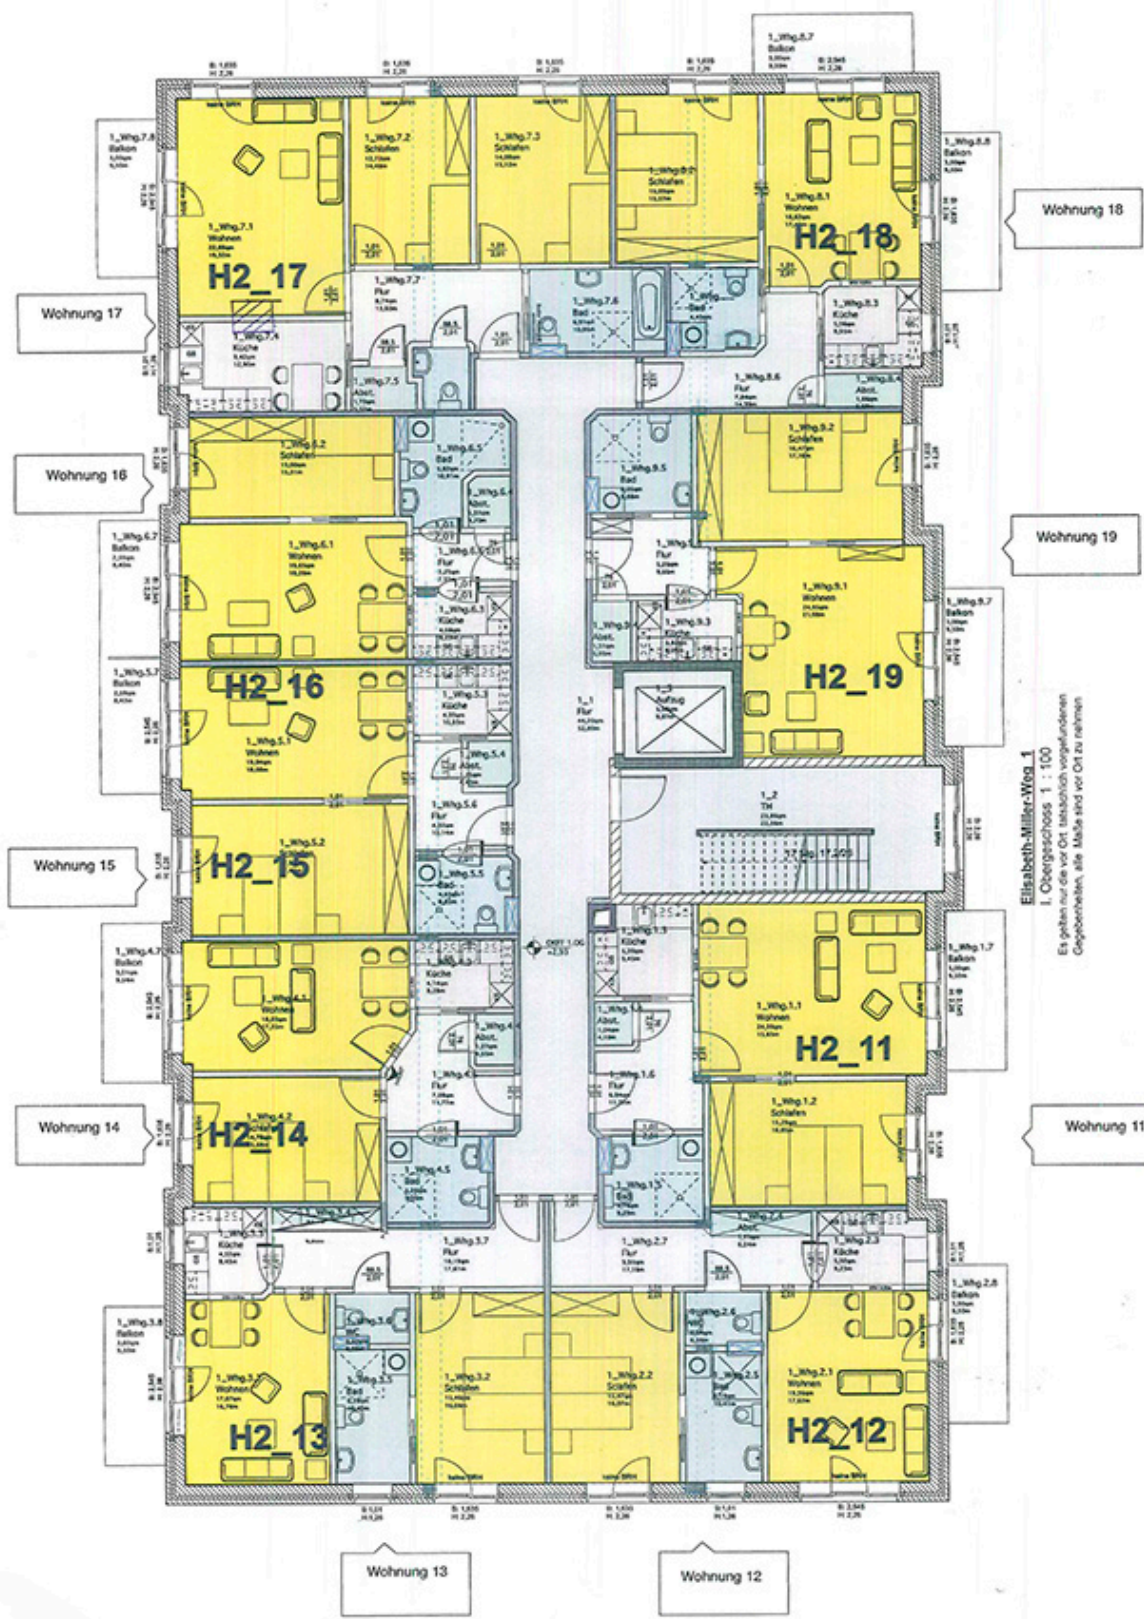


Elisabeth-Müller-Weg 1
 1. Obergeschoss 1 : 100
 Es gelten nur die vor Ort tatsächlich vorgefundenen
 Gegebenheiten, alle Maße sind vor Ort zu nehmen

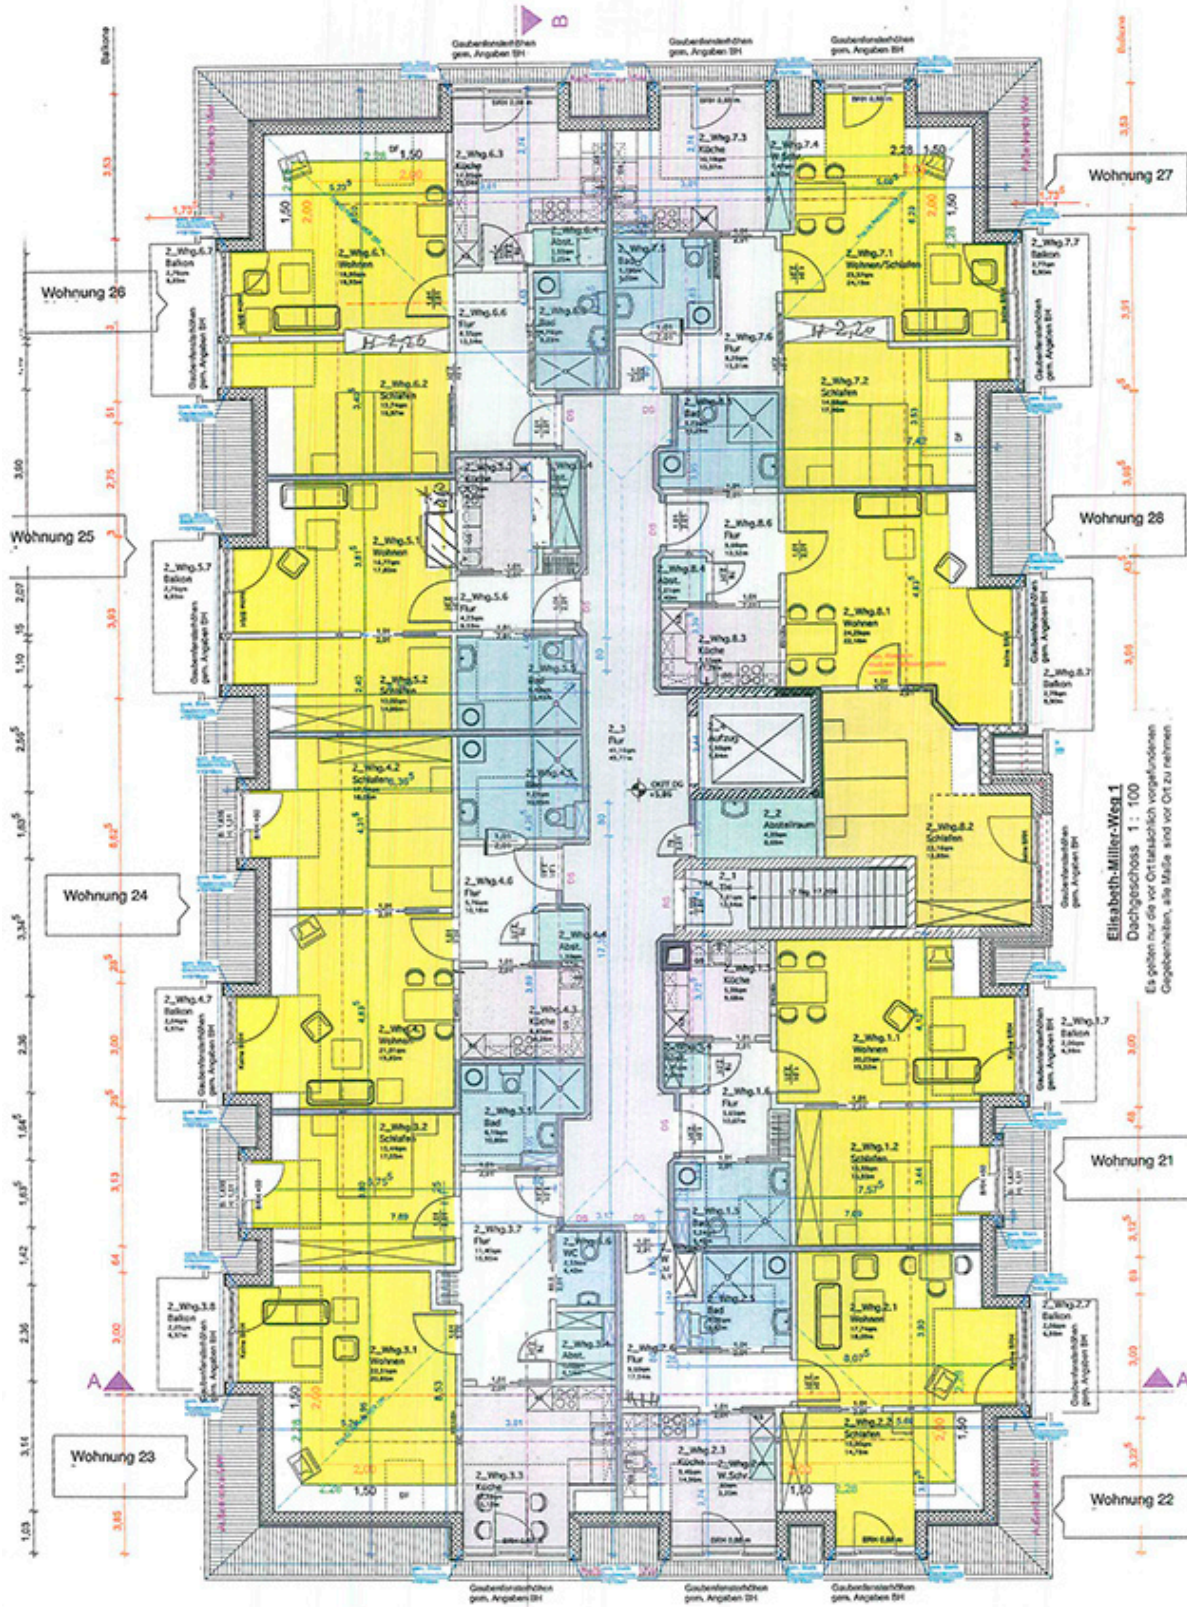


Elisabeth-Miller-Weg 1

Dachgeschoss 1 : 100
 Es gelten nur die vor Ort tatsächlich vorgefundenen Gegebenheiten, alle Maße sind vor Ort zu nehmen

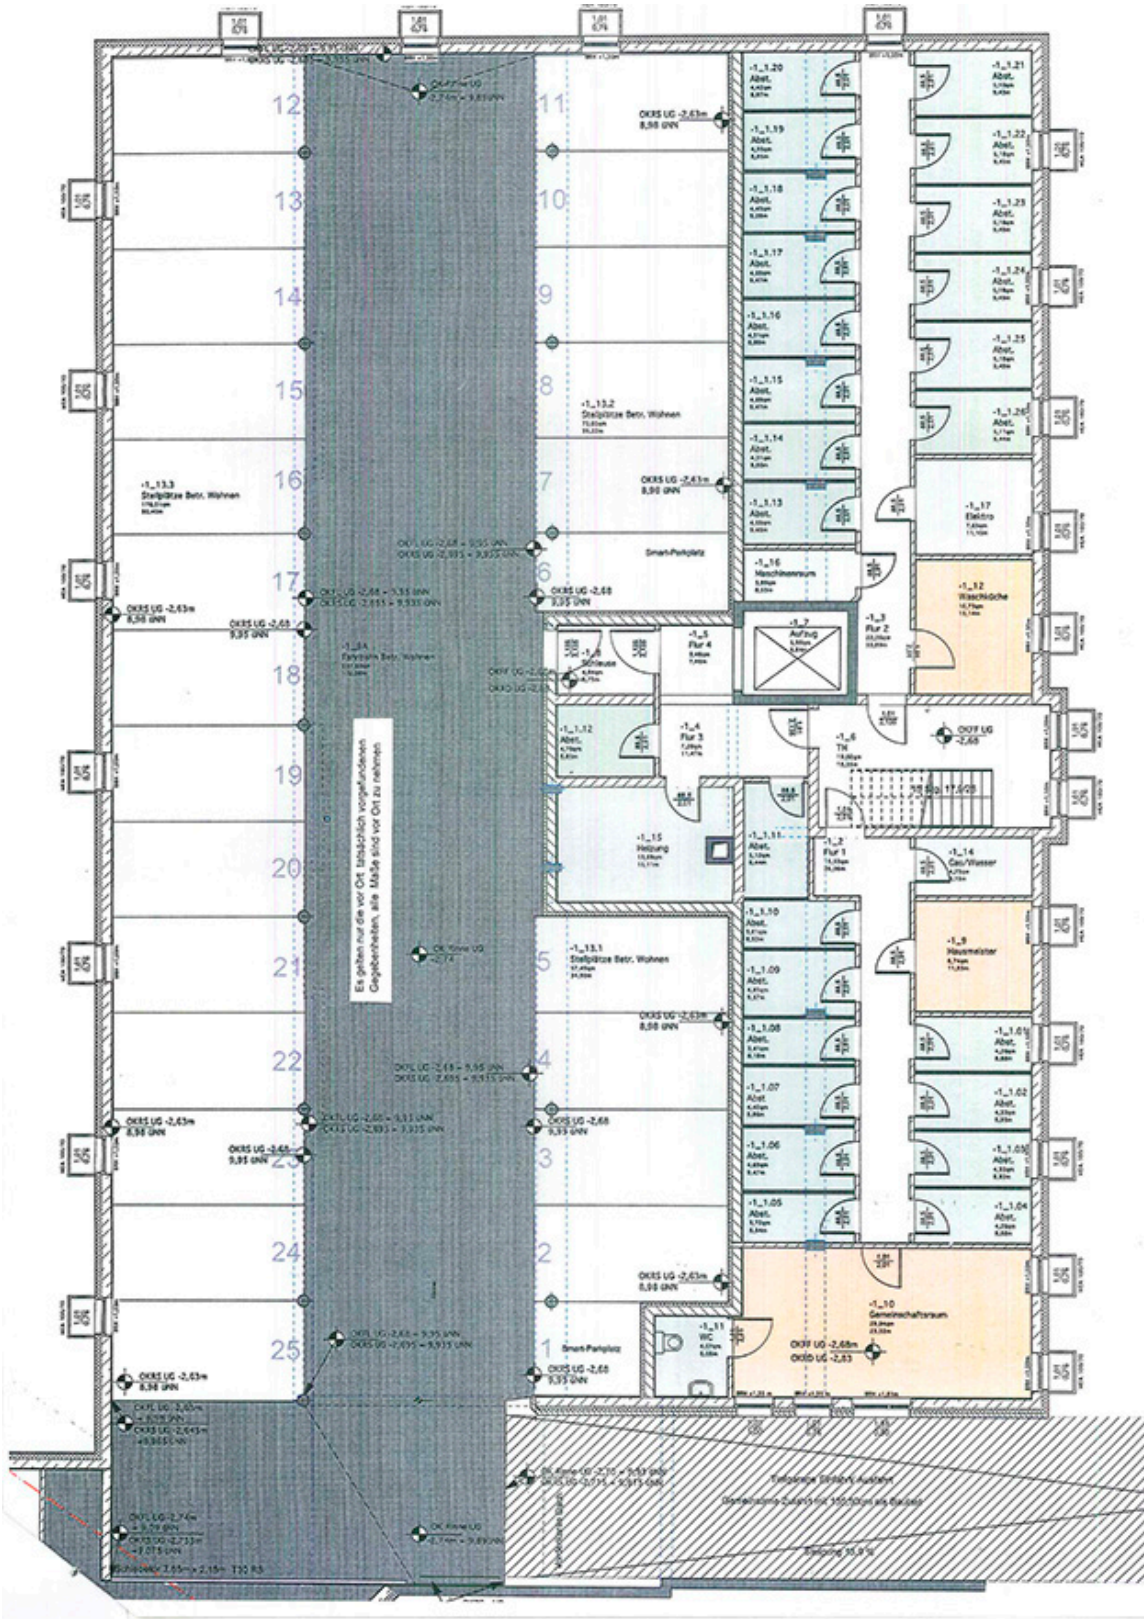

Es gelten nur die vor Ort tatsächlich vorgelassenen Gegenstände, alle Maße sind vor Ort zu nehmen

Unterdrückter Bereich
 Dimensionen: 2,00m x 1,50m
 Neigung 15,5%

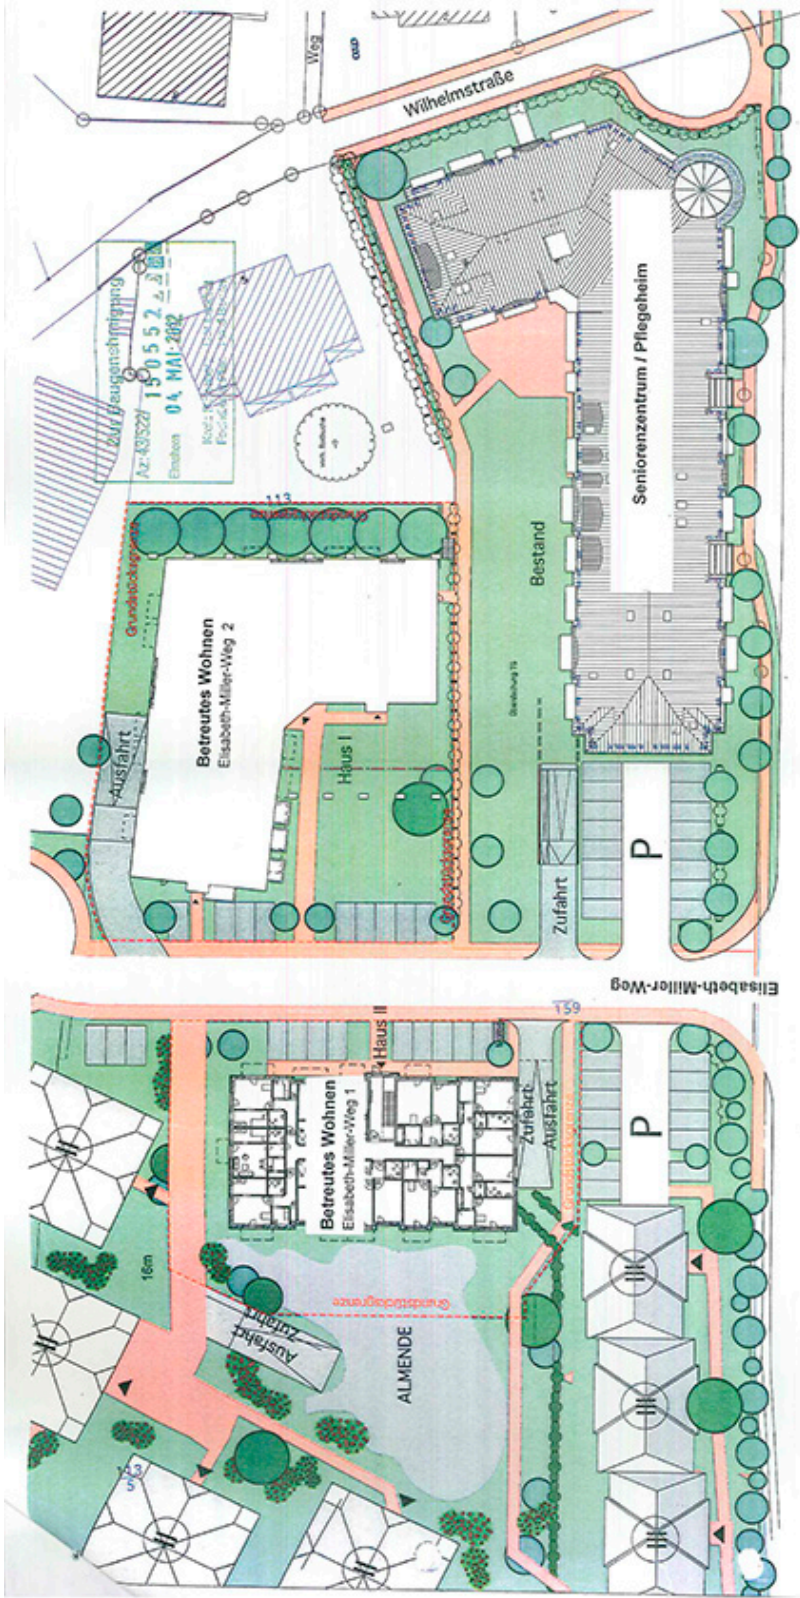

Hartkirchener Chaussee

